


1. Käsijohde 225x45, RAL 7040
2. 4+4 laminoitu lasi, IG88
3. Alapaarre, RAL 7040
4. Seinäkiinnike, pysty, RAL 7040
5. Parvekelasi Lumon 5, RAL 7040

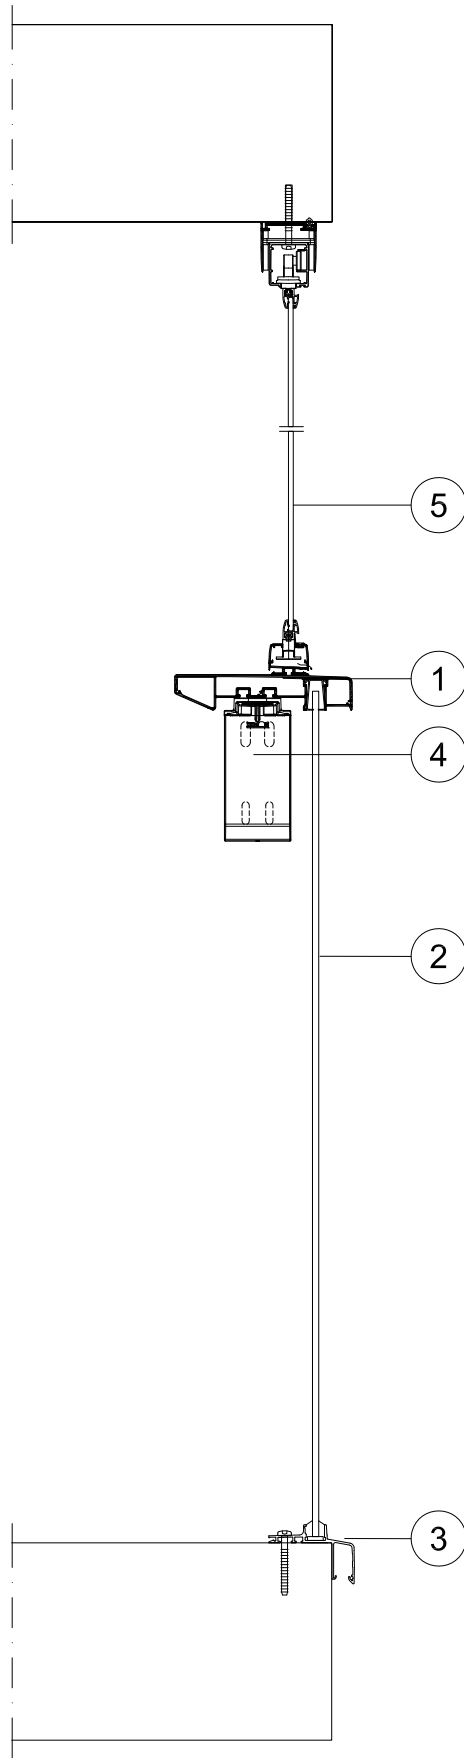

<b>LUMON</b>		KAITILANKATU 11 45130 KOUVOLA PUH: 05-740900
PIIRT.	Juliusn	MUUTOS:
PVM.	31.07.2015	