Sairaalantie 2 POIKKILEIKKAUS 1:10

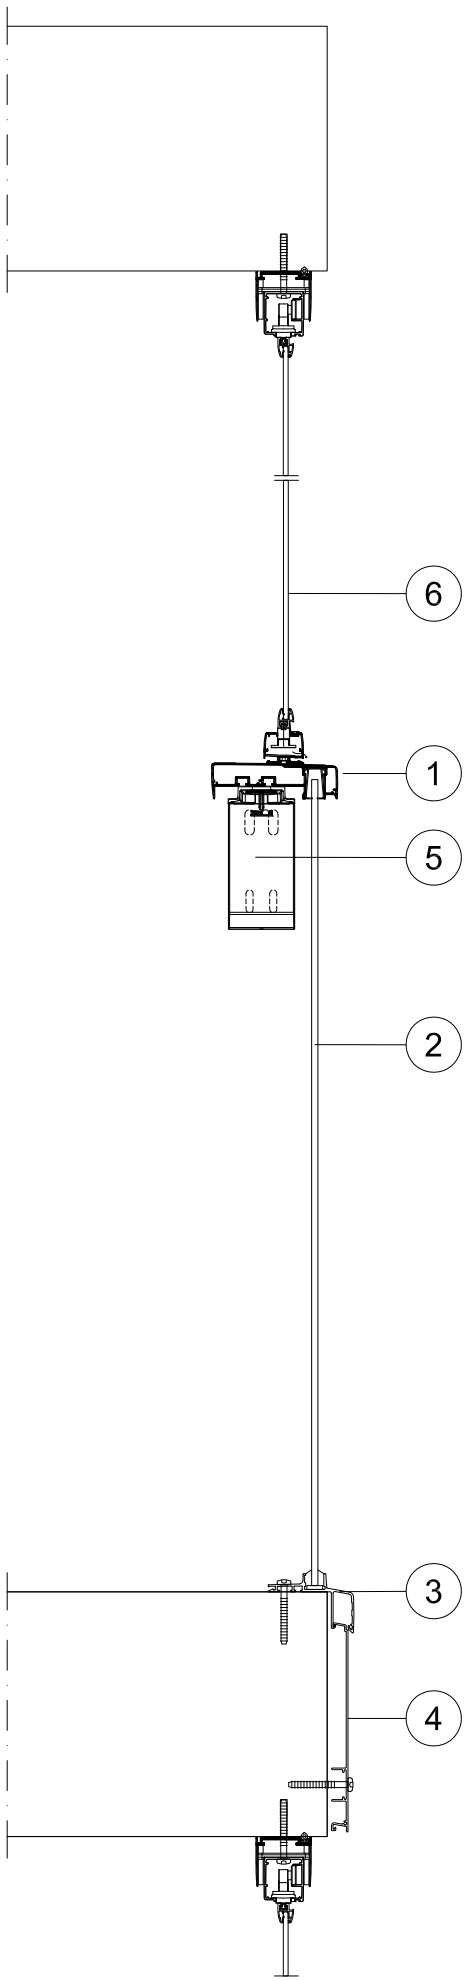

1. Käsijohde 160x45, RAL8019
2. Laminoitu lasi 4+4, IG08
3. Alapaarre, RAL8019
4. Verhousprofiili 265mm, RAL8019
5. Seinäkiinnike RAL8019
6. Parvekelasitus Lumon 5

LUMON
KAITILANKATU 11
45130 KOUVOLA
PUH: 05-740900

PIIRT.	
suunn	
PVM.	MUUTOS:
01 2016	