Järnefeltinkatu 9 POIKKILEIKKAUS 1:10

1. Pyöröputki Ø40+kannake RAL7024
2. Käsijohde 205x55, RAL7024
3. Laminoitulasi 4+4 IG-27
4. Tolppa 70x30, RAL7024
5. Varvaslista 70x40, RAL7024
6. Tolpankiinnike RAL7024
7. Alapaarre 32x45, RAL7024
8. Parvekelasitus Lumon 5

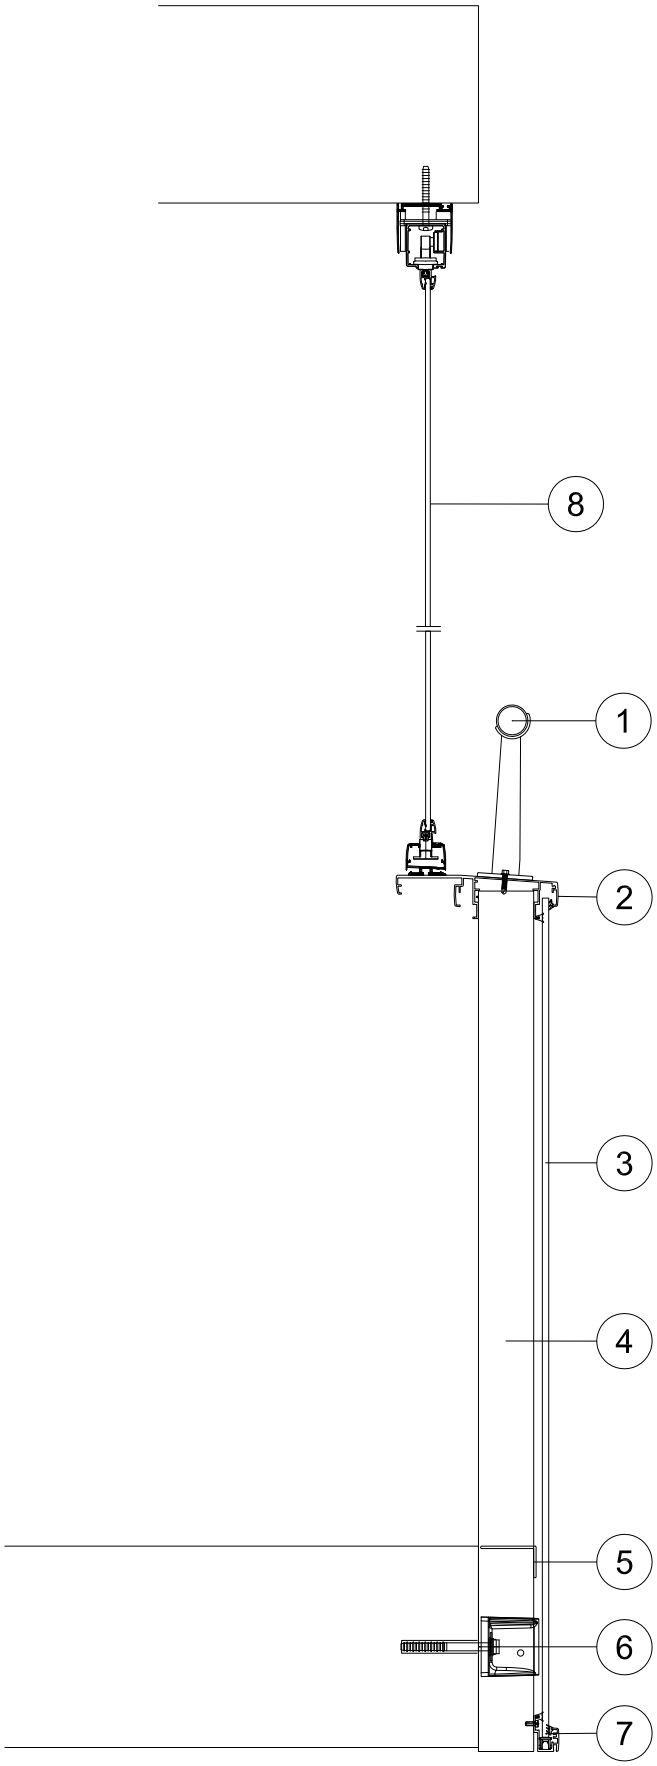

LUMON
KAITILANKATU 11
45130 KOUVOLA
PUH: 05-740900

PIIRT.	
suunn	
PVM.	MUUTOS:
01 2016	