Sairaalantie 2 SECTION 1:10

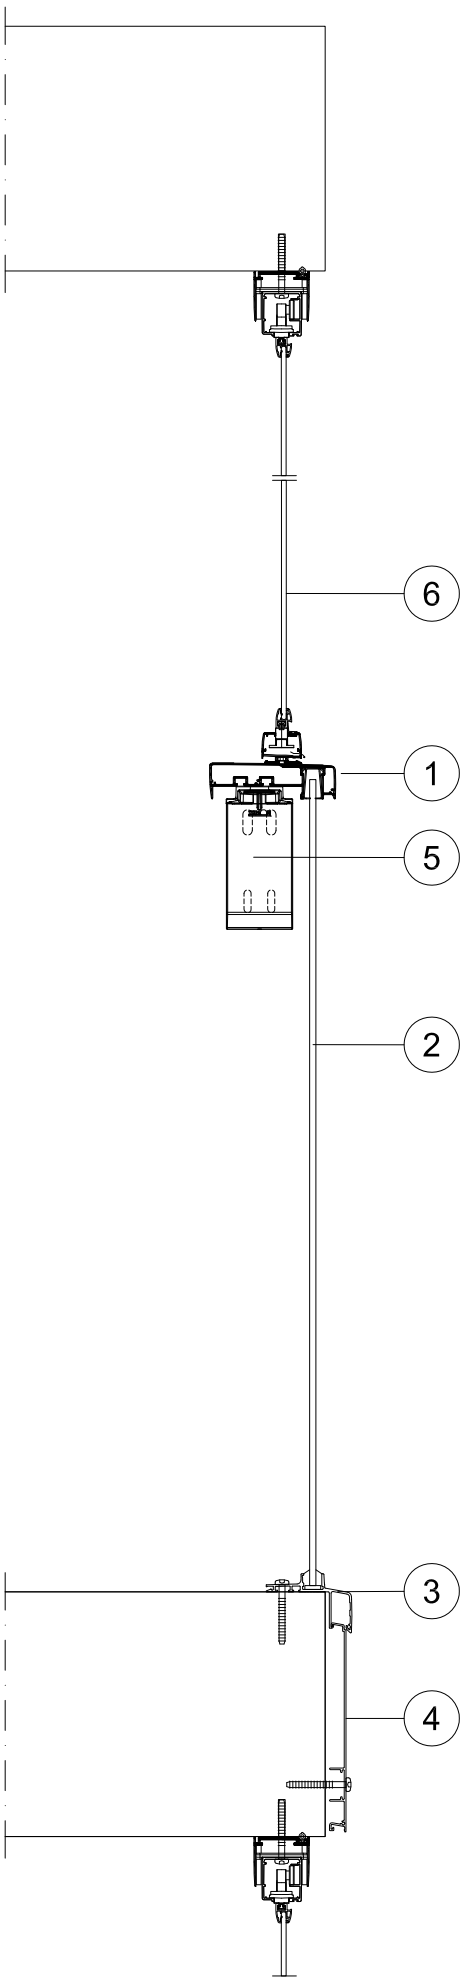

1. Handrail 160x45, RAL8019
2. Laminated glass 4+4, IG08
3. Lower frame, RAL8019
4. Facade cover profile 265mm, RAL8019
5. Handrail bracket RAL8019
6. Balcony glazing Lumon 5

LUMON
KAITILANKATU 11
45130 KOUVOLA
PUH: 05-740900

PIIRT.	
suunn	
PVM.	MUUTOS:
01 2016	