Järnefeltinkatu 9 SECTION 1:10

1. Decor profile Ø40+bracket RAL7024
2. Handrail 205x55, RAL7024
3. Laminated glass 4+4 IG-27
4. Post 70x30, RAL7024
5. Cover profile 70x40, RAL7024
6. Post bracket RAL7024
7. Lower frame 32x45, RAL7024
8. Balcony glazing Lumon 5

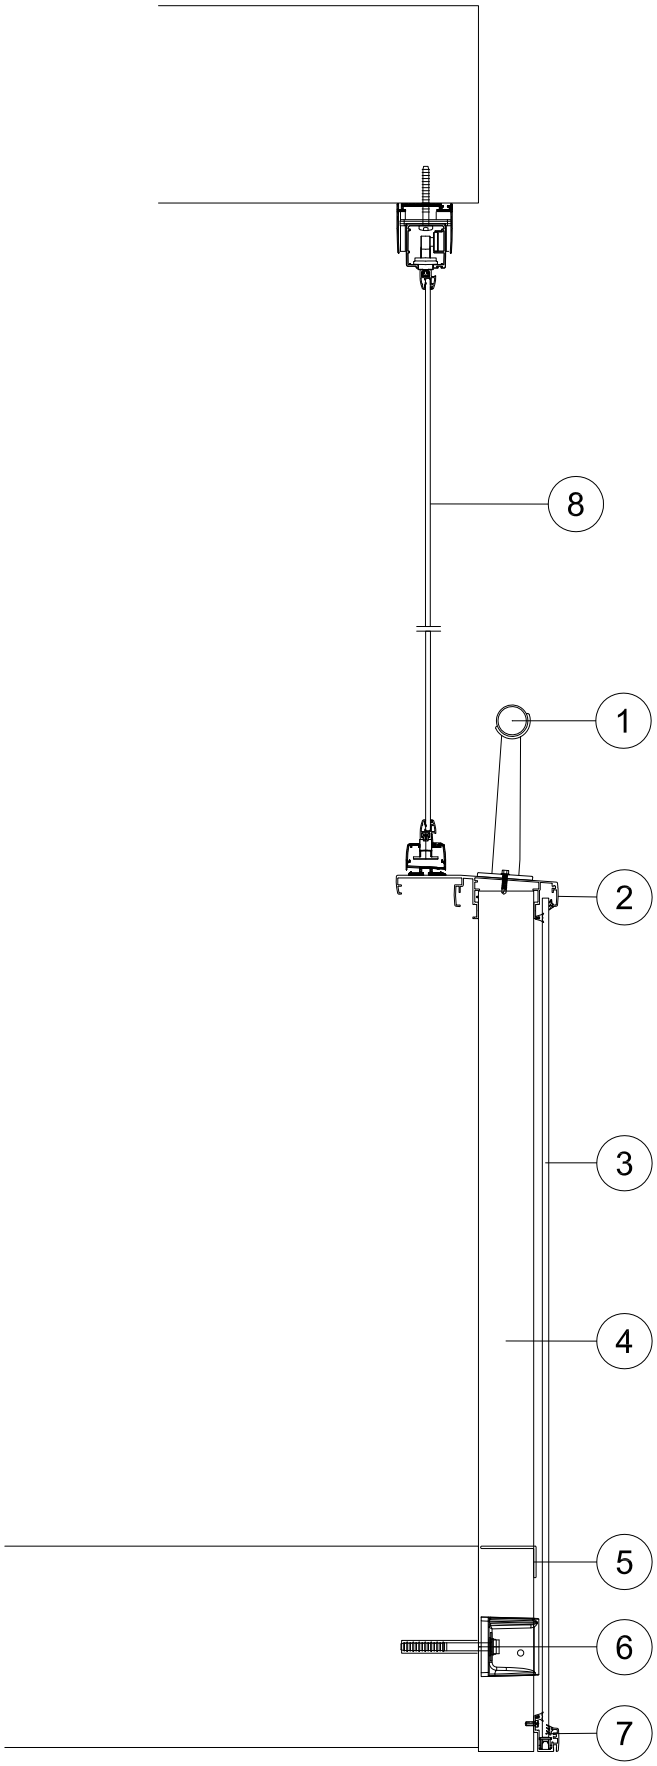

LUMON
KAITILANKATU 11
45130 KOUVOLA
PUH: 05-740900

PIIRT.	
suunn	
PVM.	MUUTOS:
01 2016	