Kauppalinnankatu 1 LEIKKAUS 1:10

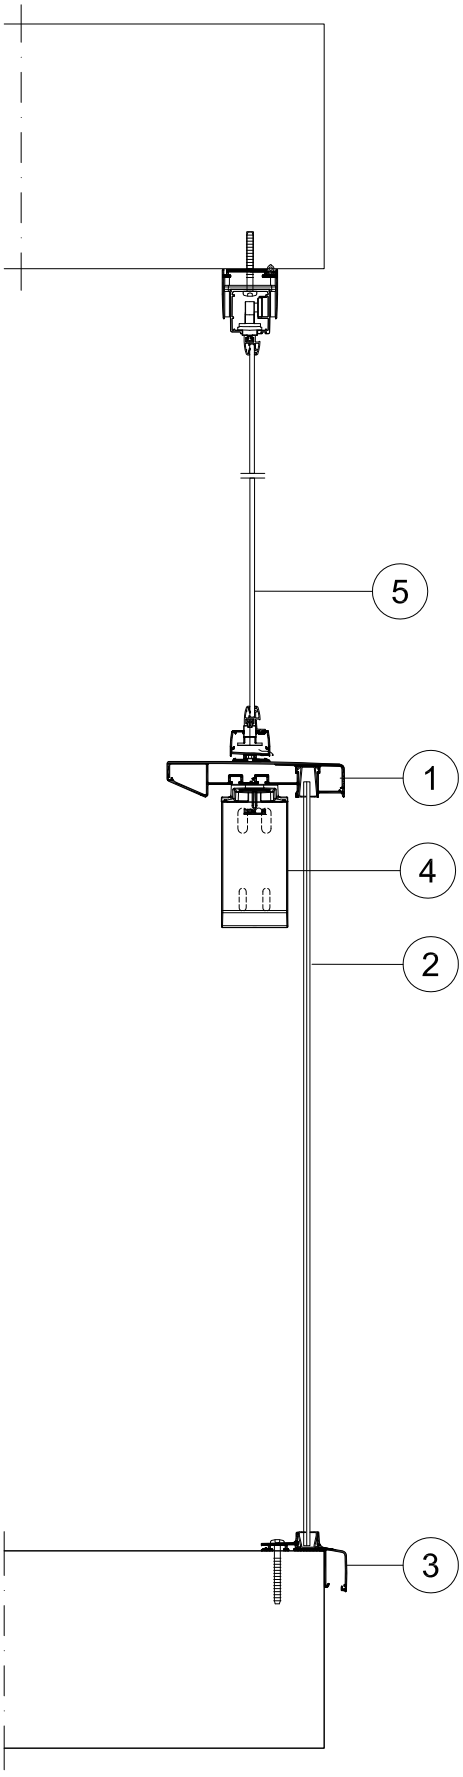

1. Käsijohde 225x45, RAL9016
2. 4+4 laminoitu lasi, IG20
3. Alapaarre, RAL9016
4. Seinäkiinnike, pysty, RAL9016
5. Parvekelasitus Lumon 5

LUMON
KAITILANKATU 11
45130 KOUVOLA
PUH: 05-740900

PIIRT.	
suunn	
PVM.	MUUTOS:
01 2016	