


1. Käsijohde 160x45, RAL7024
2. Laminoitu lasi 4+4, IG20
3. Alapaarre, RAL7024
4. Verhousprofiili 215mm, RAL9016
5. Seinäkiinnike RAL7024
6. Parvekelasitus Lumon 5

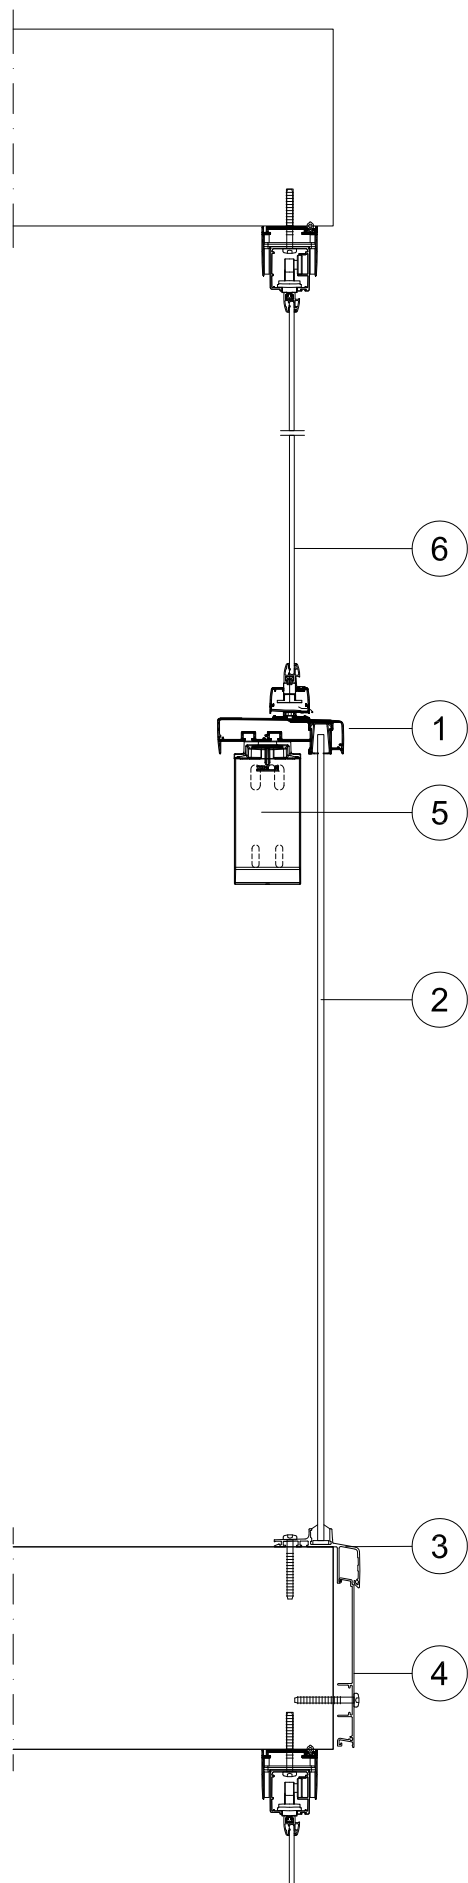

| | | |
|--------------|---------|--|
| LUMON | | KAITILANKATU 11 45130 KOUVOLA PUH: 05-740900 |
| PIIRT. | suunn | |
| PVM. | 01 2016 | MUUTOS: |